

REZIDENCE VIVIENA II


ČÍSLO BYTU 6.05

3 + KK

87,2 m² *

S

0 1m 2m

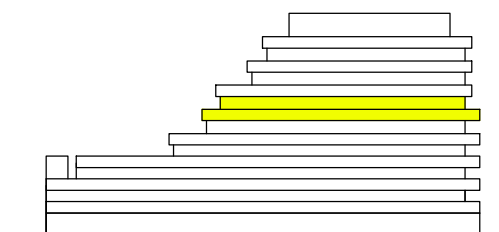

PODLAŽÍ 6.NP

DISPOZICE 3 + KK

PODLAHOVÁ PLOCHA BYTU 87,2 m² *

01 OBÝVACÍ POKOJ + KK 43,4 m²

02 PŘEDSÍŇ 9,5 m²

03 POKOJ 8,5 m²

04 POKOJ 13,9 m²

05 KOUPELNA 3,7 m²

06 WC 1,6 m²

07 ŠATNA 3,9 m²

PLOCHA BYTU 84,5 m² **

08 TERASA 82,2 m²

PLOCHA BYTU + TERASA 166,7 m² **

i


* Plocha vypočtená dle metodiky zák. č. 366/2013 Sb. §3

** Čistá užitná plocha místností - údaj není závazný.

Vybavení je pouze informativní a není součástí bytu. Změny dispozičního řešení bytu budou individuálně naceněné v rámci procesu klientských změn.

investor: Liking Invest, s.r.o.

architekt: ateliér SMEDEK s.r.o

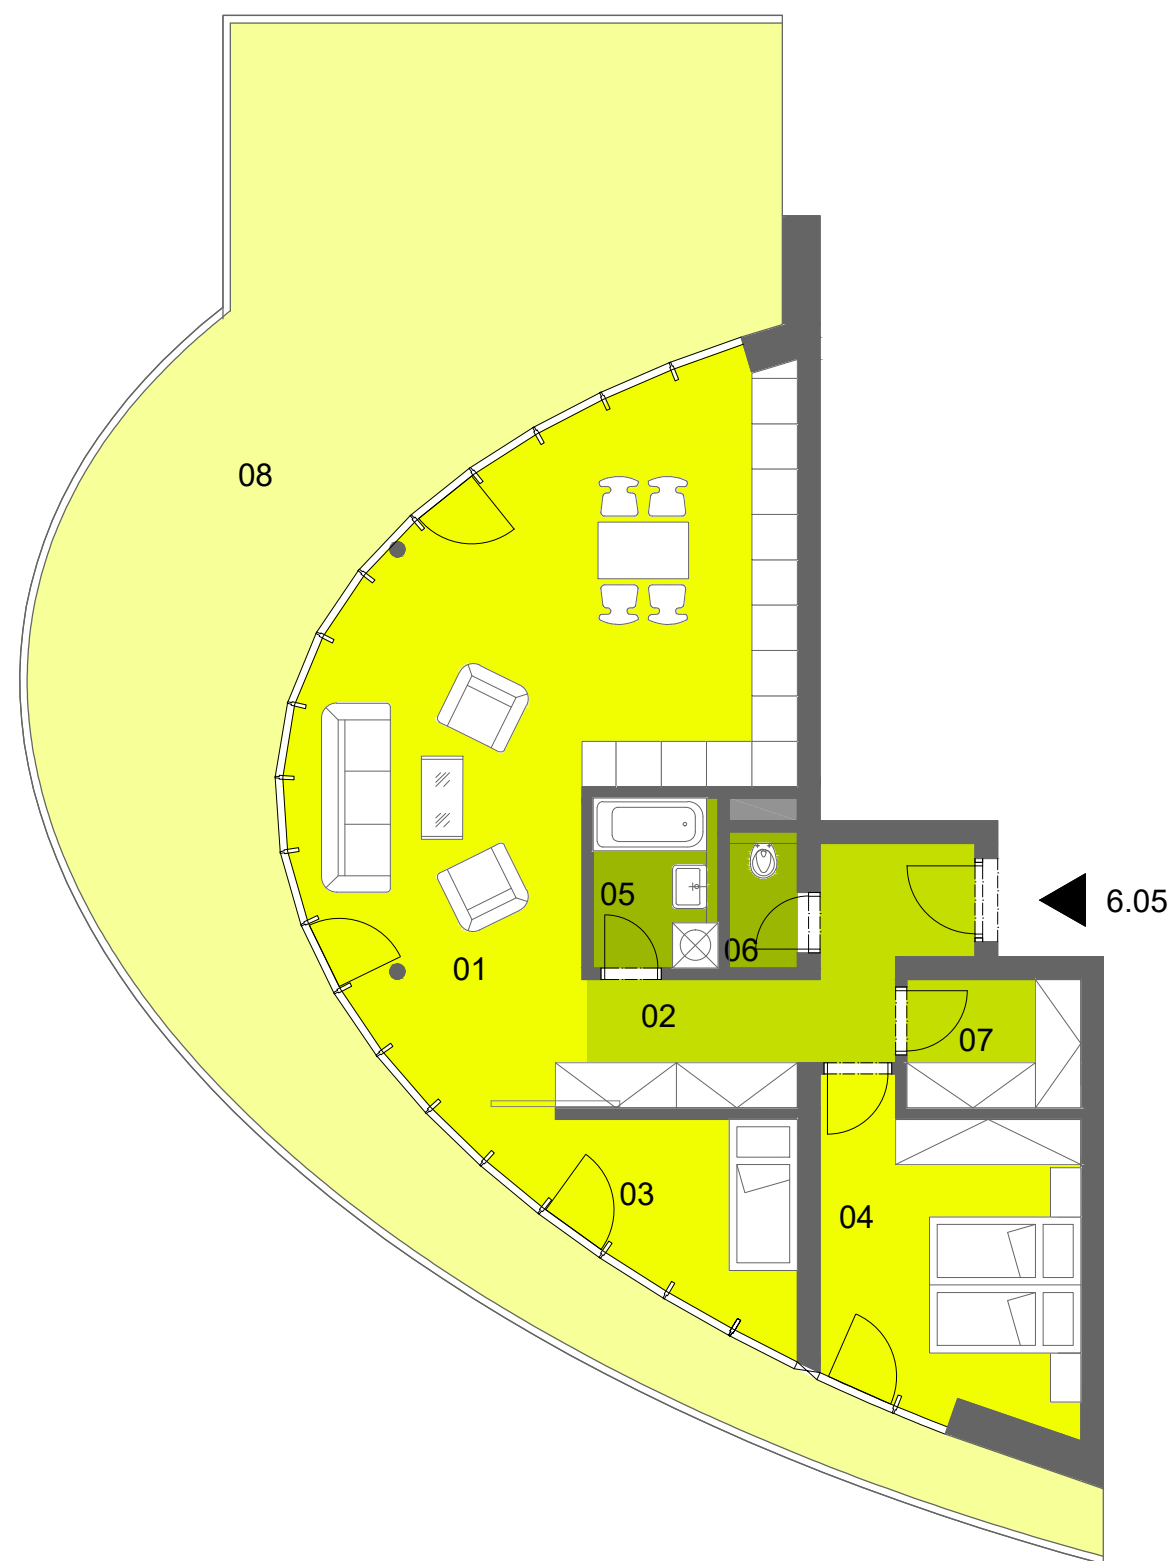

Vybavení je pouze informativní a není součástí bytu. Změny dispozičního řešení bytu budou individuálně naceněné v rámci procesu klientských změn.