





REZIDENCE VIVIENA III

ČÍSLO JEDNOTKY

5.04

3 + KK

80,6 m²

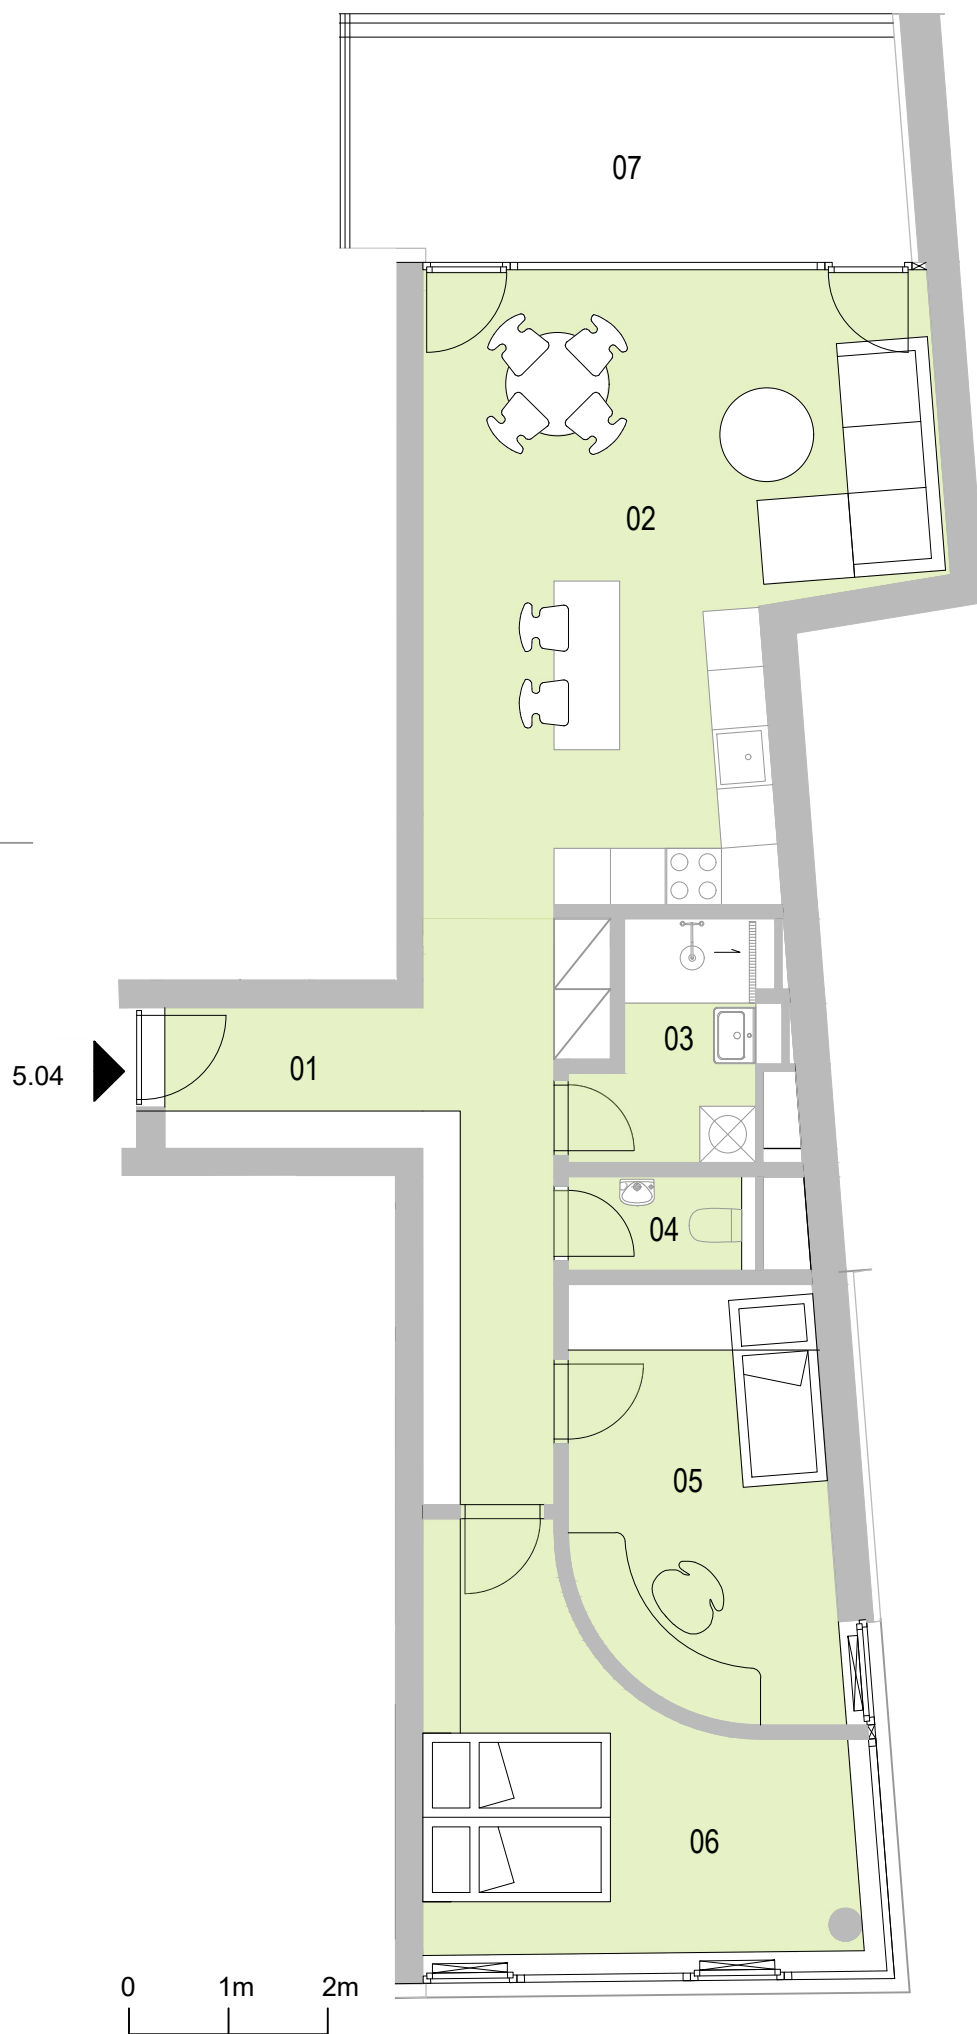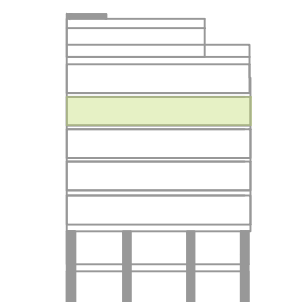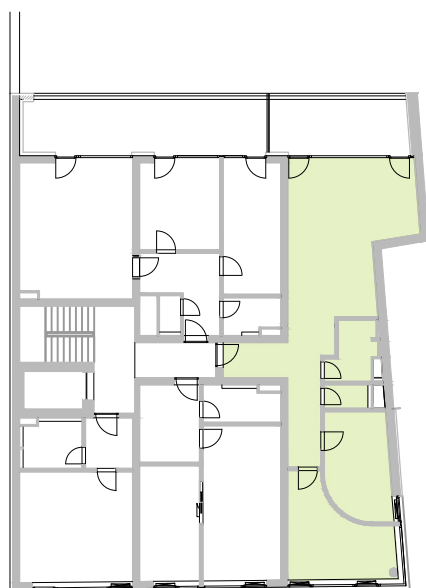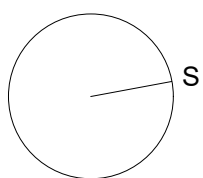

PODLAŽÍ	5.NP
PODLAHOVÁ PLOCHA JEDNOTKY	80,6 m² *
01 CHODBA	13,1m ²
02 OBÝVACÍ POKOJ + KK	31,6 m ²
03 KOUPELNA	4,5 m ²
04 WC	2,0 m ²
05 POKOJ	12,1 m ²
06 POKOJ	14,7m ²
PLOCHA JEDNOTKY	78,5 m² **
07 TERASA	14,0 m ²
PLOCHA JEDNOTKY+TERASA	92,5 m²

*Plocha vypočtená dle metodiky zák. č. 366 / 2013 Sb. 3

**Čistá užitná plocha místnosti - údaj není závazný. Vybavení je pouze informativní a není součástí bytu. Změny dispozičního řešení bytu budou individuálně naceněné v rámci procesu klientských změn.

investor: VID Vier, a.s.

architekt: ateliér SMEDEK s.r.o.