

# REZIDENCE VIVIENA II


ČÍSLO BYTU 7.05

0 1m 2m

2 + KK


65,0 m<sup>2</sup> \*

S

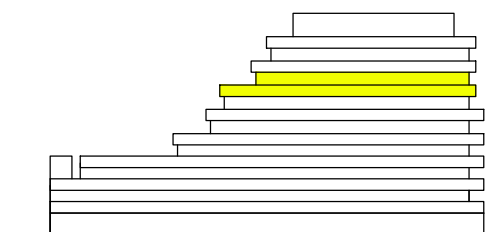

PODLAŽÍ 7.NP  
DISPOZICE 2 + KK  
PODLAHOVÁ PLOCHA BYTU 65,0 m<sup>2</sup> \*

01	OBÝVACÍ POKOJ + KK	33,8 m <sup>2</sup>
02	PŘEDSÍŇ	11,4 m <sup>2</sup>
03	POKOJ	12,0 m <sup>2</sup>
04	KOUPELNA	3,7 m <sup>2</sup>
05	WC	1,9 m <sup>2</sup>
<b>PLOCHA BYTU</b>	<b>62,8 m<sup>2</sup> **</b>	
06	TERASA	48,0 m <sup>2</sup>
<b>PLOCHA BYTU + TERASA</b>	<b>110,8 m<sup>2</sup> **</b>	

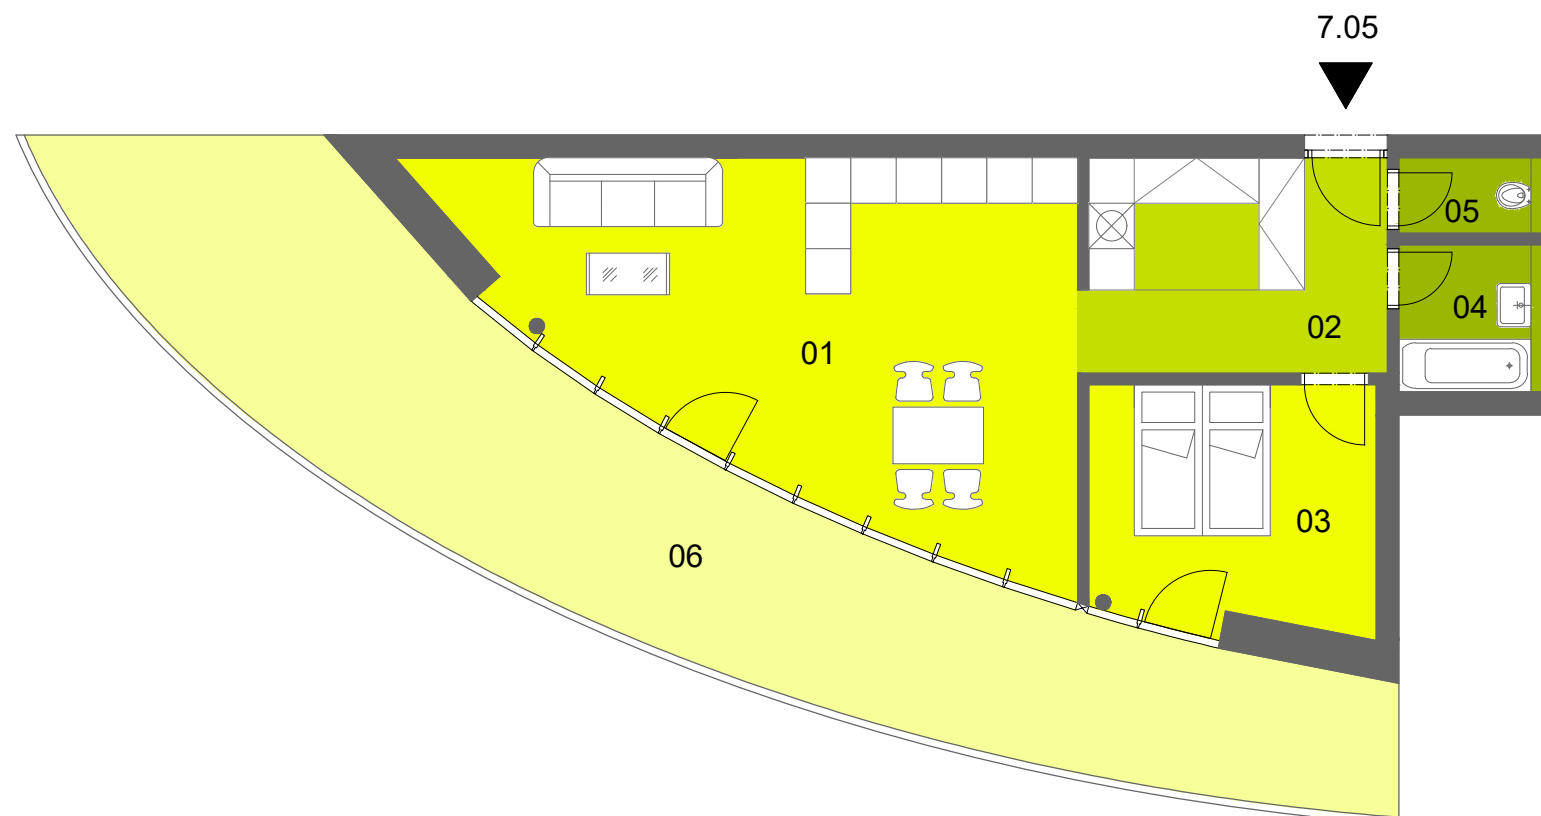

\* Plocha vypočtená dle metodiky zák. č. 366/2013 Sb. §3

\*\* Čistá užitná plocha místností - údaj není závazný.

Vybavení je pouze informativní a není součástí bytu. Změny dispozičního řešení bytu budou individuálně naceněné v rámci procesu klientských změn.

investor: Liking Invest, s.r.o.

architekt: ateliér SMEDEK s.r.o



Vybavení je pouze informativní a není součástí bytu. Změny dispozičního řešení bytu budou individuálně naceněné v rámci procesu klientských změn.